
Fase: 3a & 3b

Wk 50 t/m 52 2015

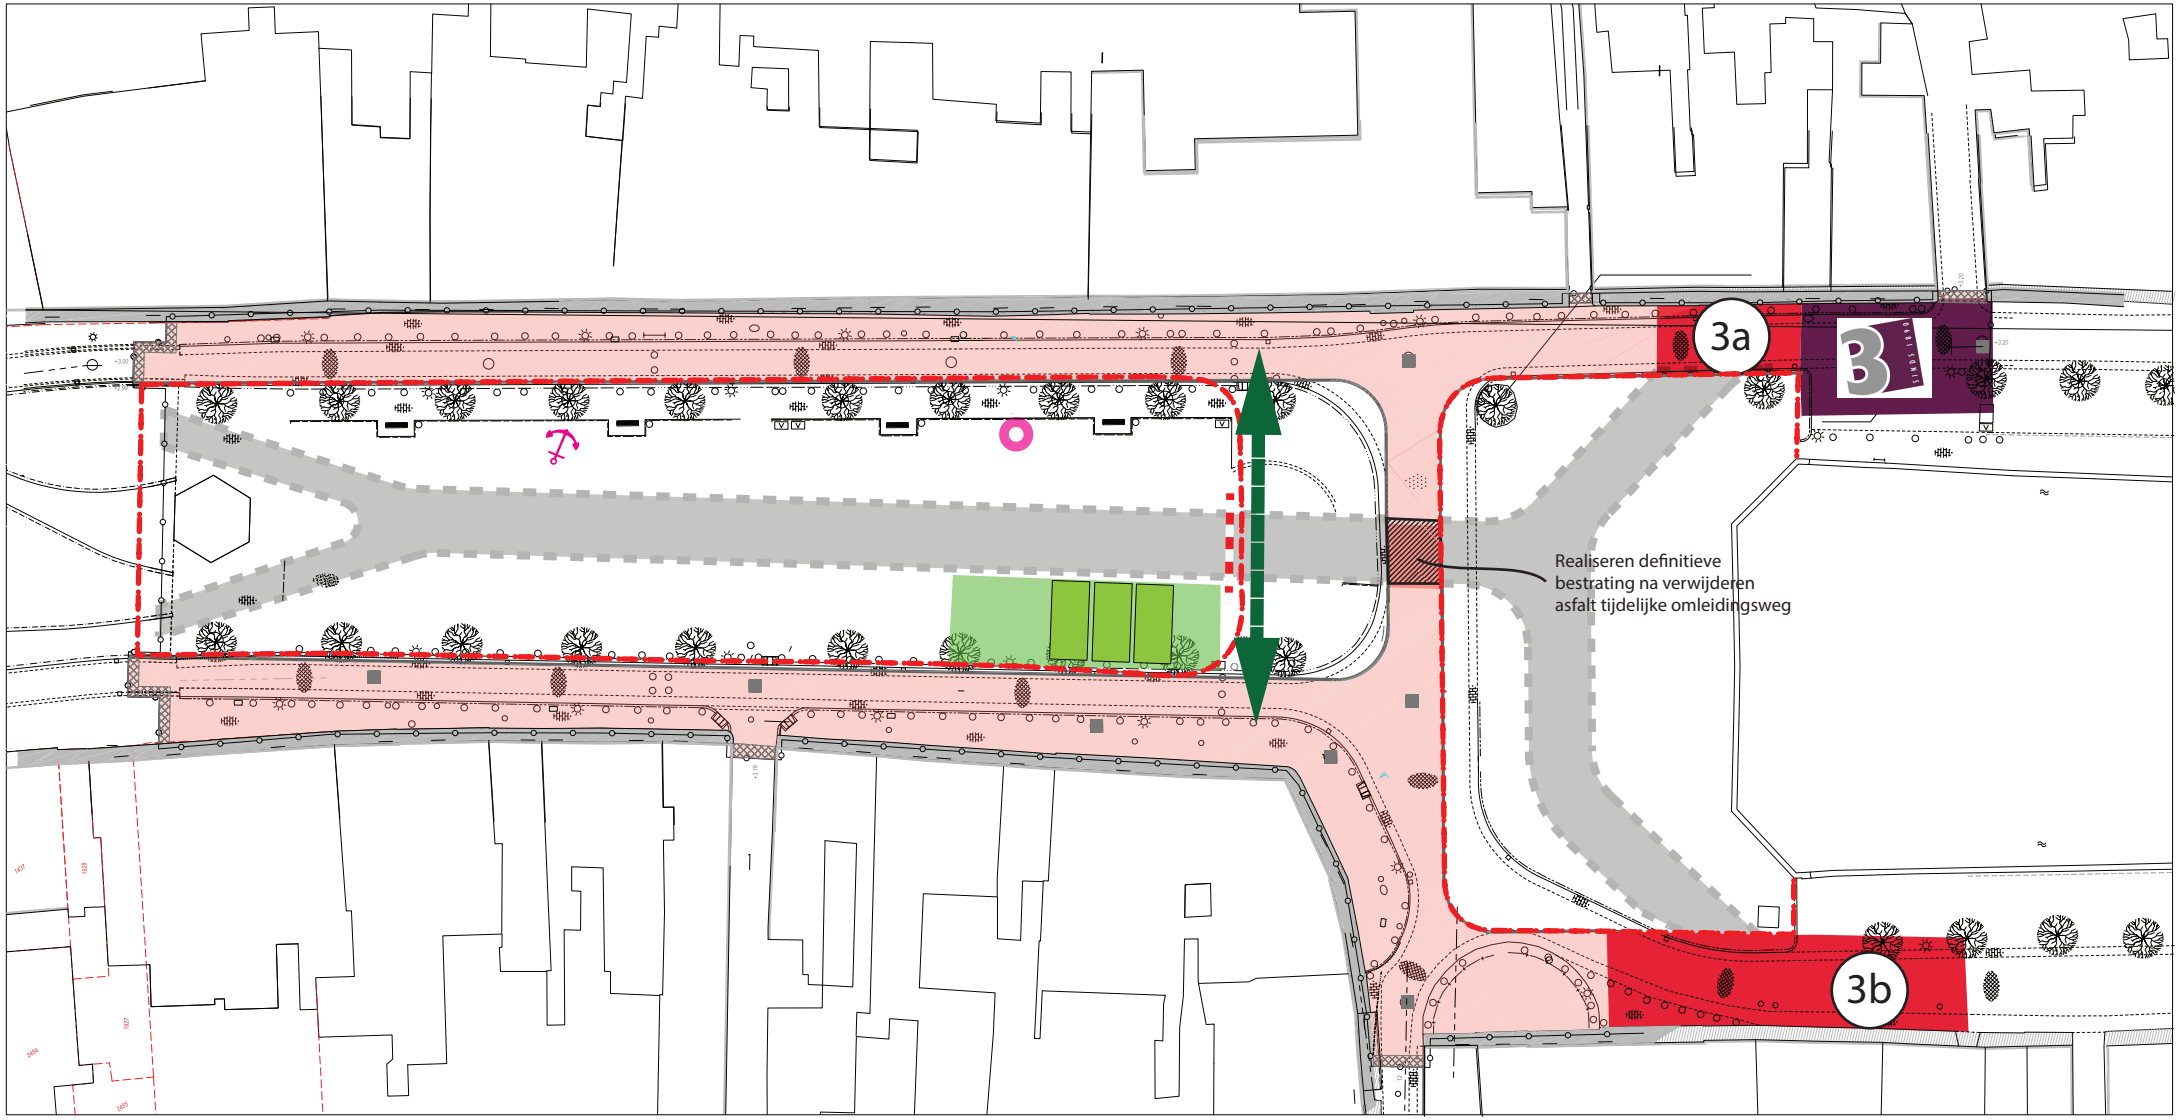

Legenda :

- Aanleg rijbaan / trottoir 3a ism Boogert
- Aanleg rijbaan / trottoir 3b
- Locatie bouwhekken t.b.v. afscheiding werkterrein
- Te vervallen omleidingsroute
- Looproute voetgangers
- Slagboom t.b.v. autoluw centrum
- Uitvoeringslokaal
- Bouwplaats inrichting Boogert