
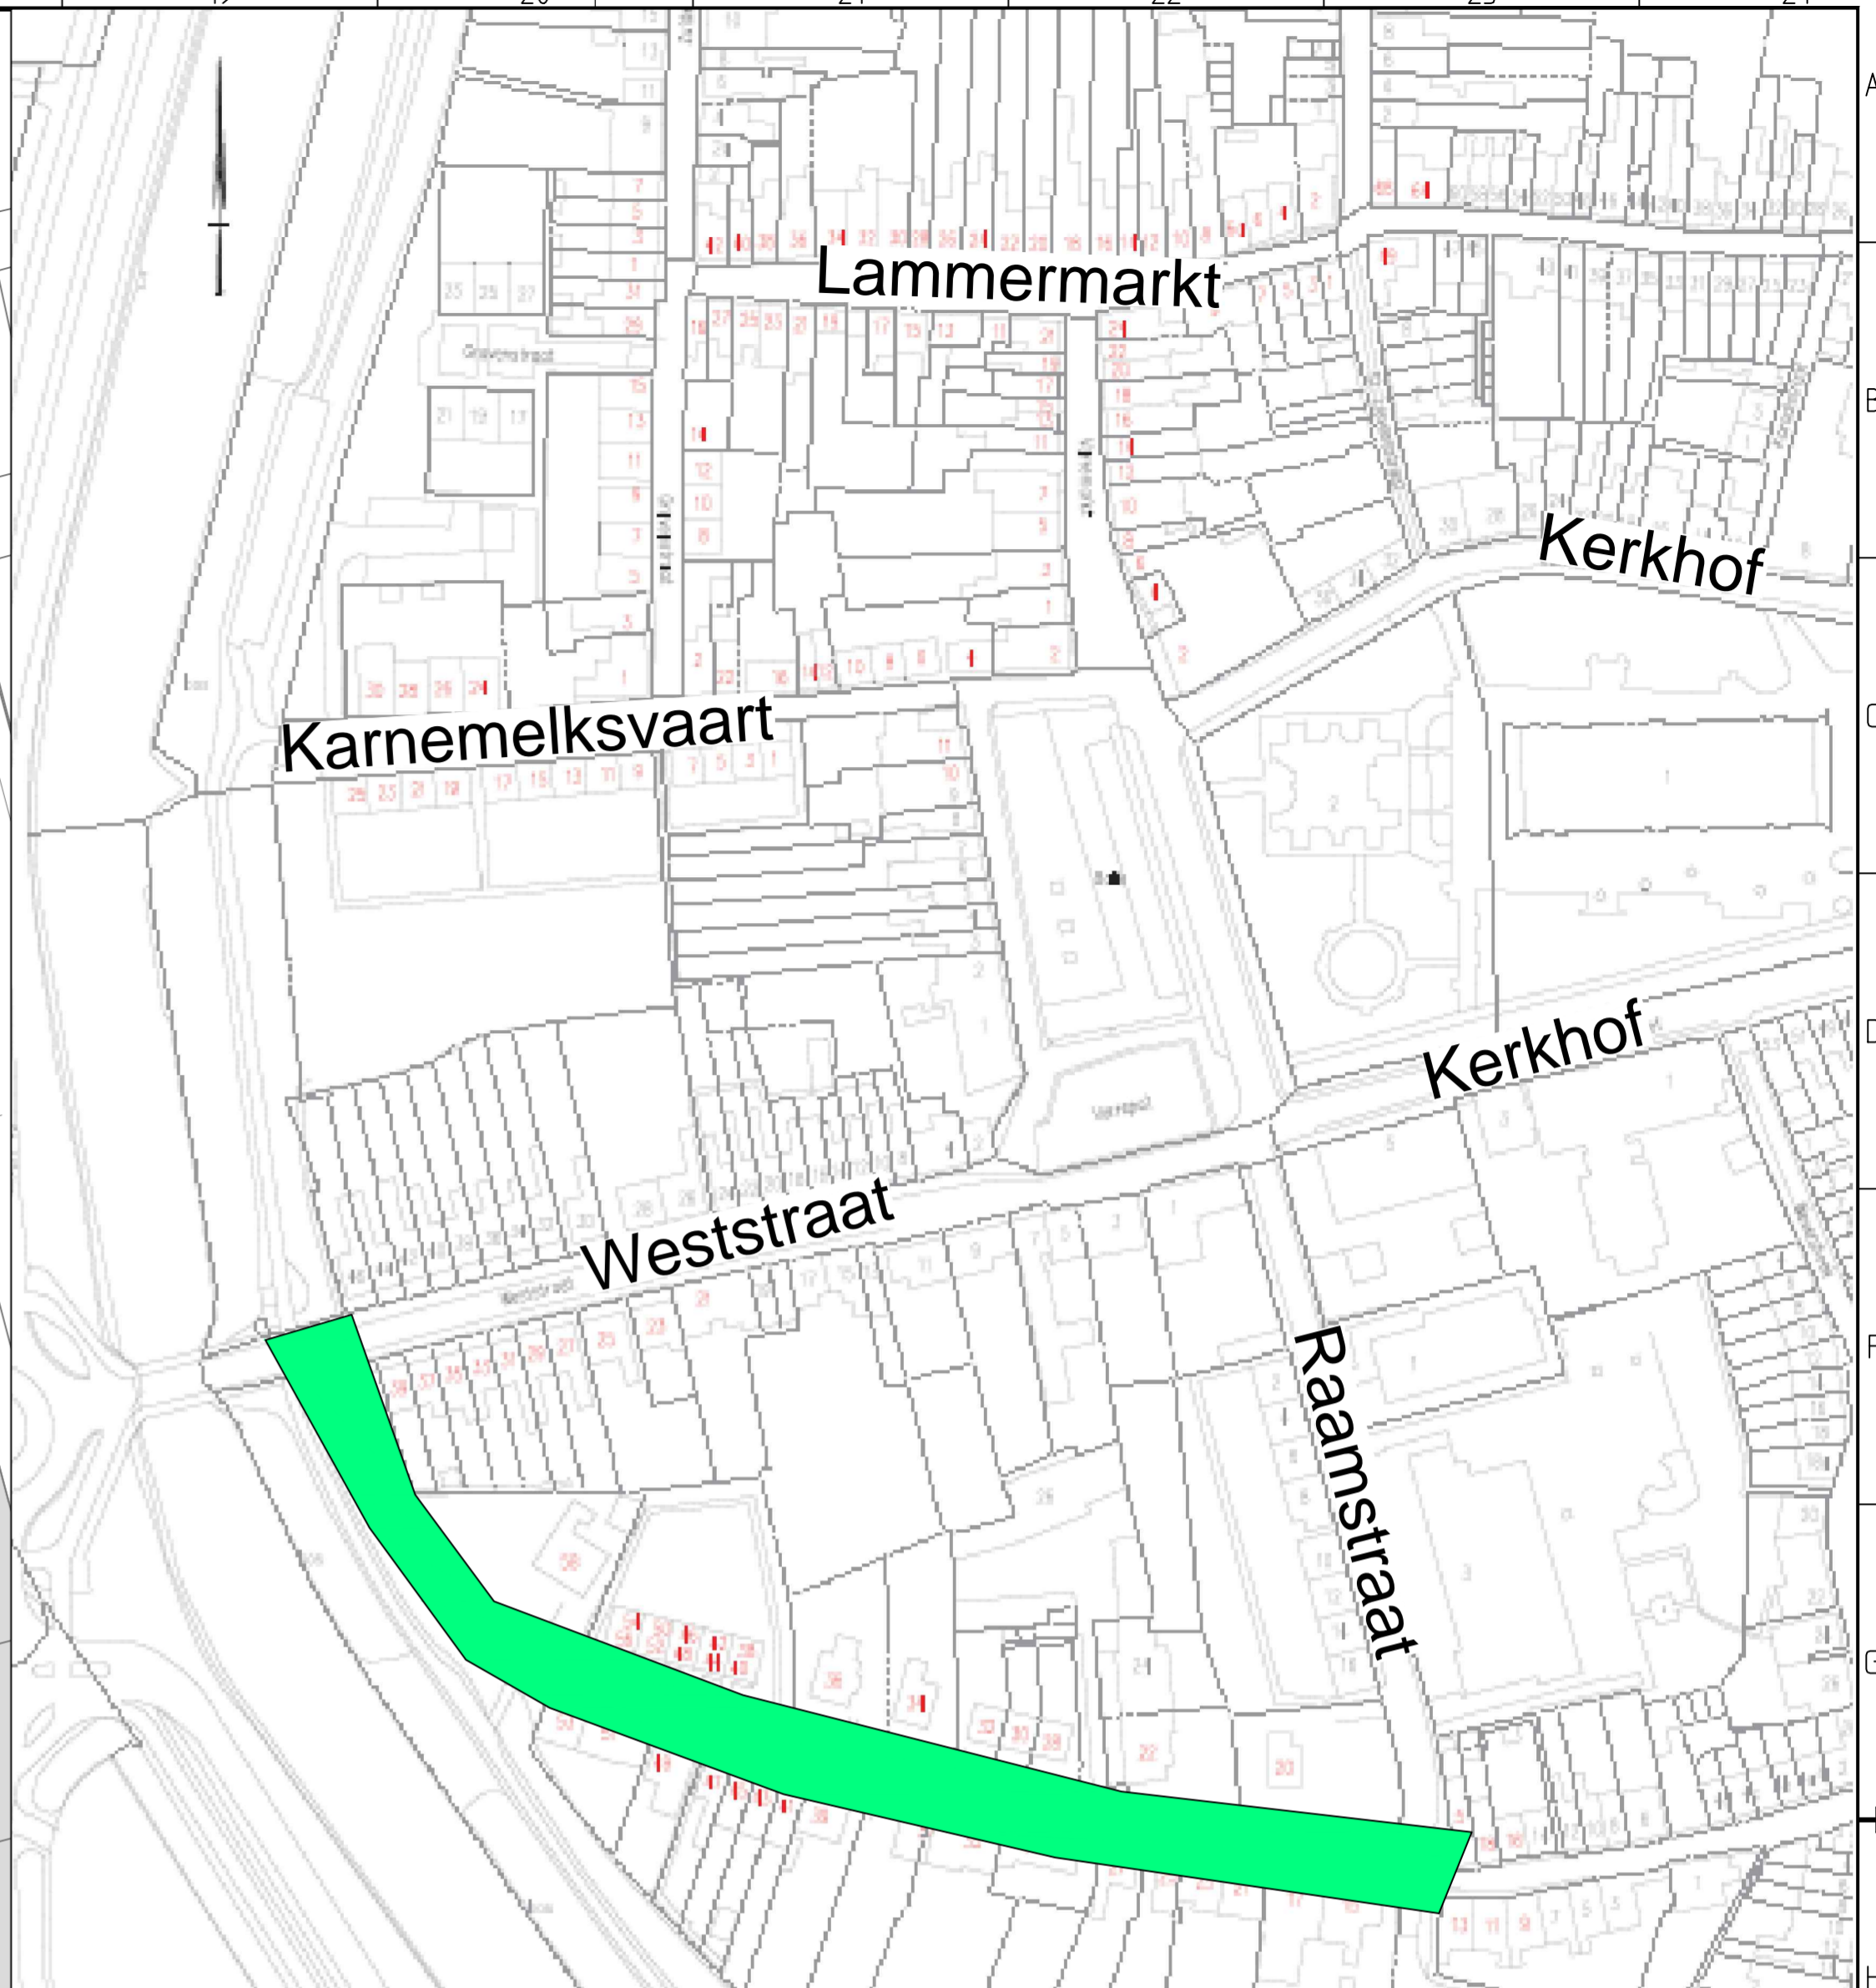


SITUATIE REGENBOOGSTRAAT schaal 1:250

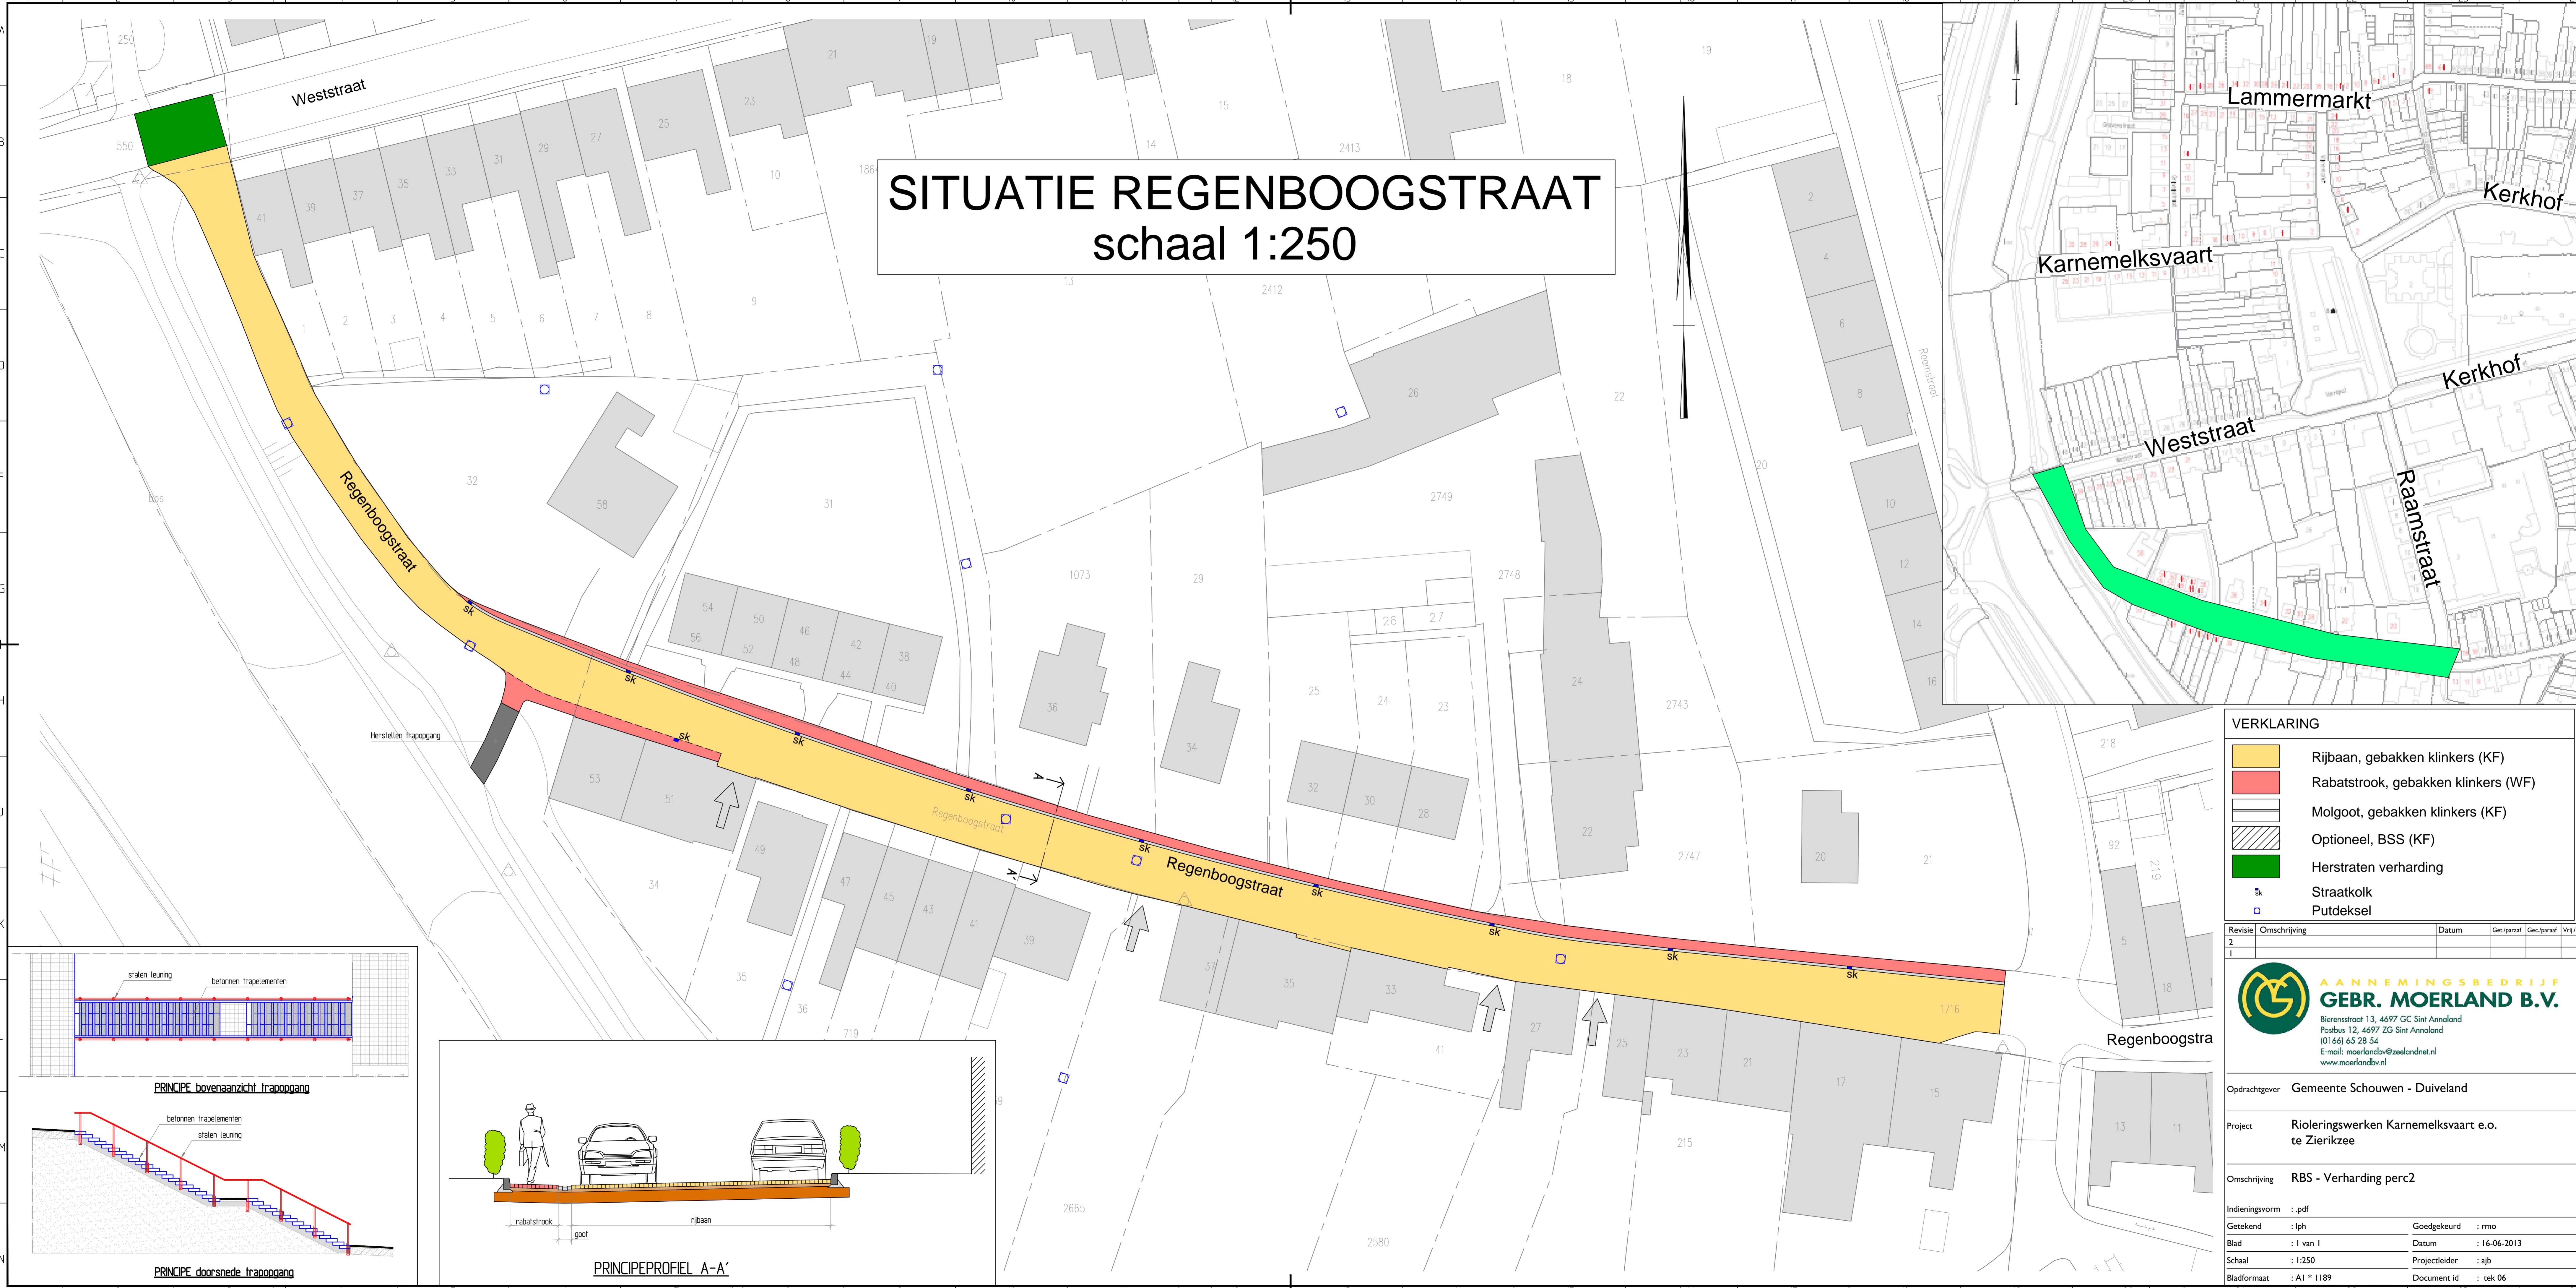

VERKLARING

- Rijbaan, gebakken klinkers (KF)
- Rabatstrook, gebakken klinkers (WF)
- Molgoot, gebakken klinkers (KF)
- Optioneel, BSS (KF)
- Herstraten verharding
- sk Straatkolk
- Putdeksel

Revisie	Omschrijving	Datum	Gec./paraaf	Gec./paraaf	Vrij./paraaf
2					
1					

GEBR. MOERLAND B.V.
 AANNEMINGSBEDRIJF
 Bierenstraat 13, 4697 GC Sint Annapland
 Postbus 12, 4697 ZG Sint Annapland
 (0166) 65 28 54
 E-mail: moerlandbv@zeelandnet.nl
 www.moerlandbv.nl

Opdrachtgever: Gemeente Schouwen - Duiveland

Project: Rioleringswerken Karnemelksvaart e.o. te Zierikzee

Omschrijving: RBS - Verharding perc2

Indieningsvorm	: pdf	Goedgekeurd	: rmo
Getekend	: lph	Datum	: 16-06-2013
Blad	: 1 van 1	Projectleider	: ajb
Schaal	: 1:250	Document id	: tek 06
Bladformaat	: A1 * I 189		

